


Záznam o účinnosti OOP - ÚP

orgán, který ÚP vydal:	Zastupitelstvo obce Obora
dne:	
usnesení číslo:	
opatření obecné povahy č.j.:	
datum nabytí účinnosti:	
pořizovatel:	Městský úřad Tachov, odbor výstavby a územního plánování
oprávněná úřední osoba pořizovatele:	Ing. František Svoboda, vedoucí odboru výstavby a územního plánování
razítko a podpis:	

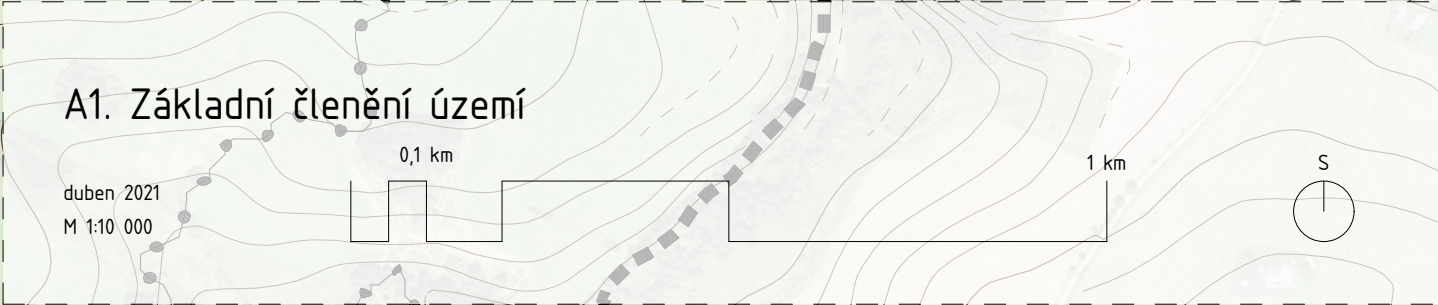

ZÁKLADNÍ INFORMACE

- Státní hranice
- Hranice katastru obce Obora / sousedních obcí
- Hranice katastrálního území v rámci řešeného území / mimo řešené území

ZÁKLADNÍ ČLENĚNÍ ÚZEMÍ

- Hranice zastavěného území k 1.1.2017
- Plochy přestavby
- Zastavitelné plochy
- Plochy změn v krajině
- Územní rezervy
- Koridor pro dopravní / technickou infrastrukturu

Územní plán Obora

úplné znění ÚP Obora po Změně č. 1

pořizovatel: Městský úřad Tachov, odbor výstavby a územního plánování, Hornická 1695, 347 01, Tachov
objednatel: obec Obora, Obora 57, 347 01, Tachov
zpracovatel: MgA. Ondřej Synek, re-architekti, kancelář: Milady Horákové 24, 170 00, Praha 7

autorský kolektiv:
MgA. Ida Chuchlíková, Ing. arch. Michal Kuzemenský, Ing. arch. David Pavišiša, MgA. Ondřej Synek, Ing. arch. Jan Vlach, Ing. arch. Jiří Žid

profese:
Ing. Lenka Chelková / zodp. projektant energetika
Ing. Jan Dřevíkovský / zodp. projektant krajina
Ing. Jaroslav Knotek / zodp. projektant technická infrastruktura
Ing. Květoslav Sýrový / zodp. projektant doprava

re:
studio@rearchitekti.cz
www.rearchitekti.cz