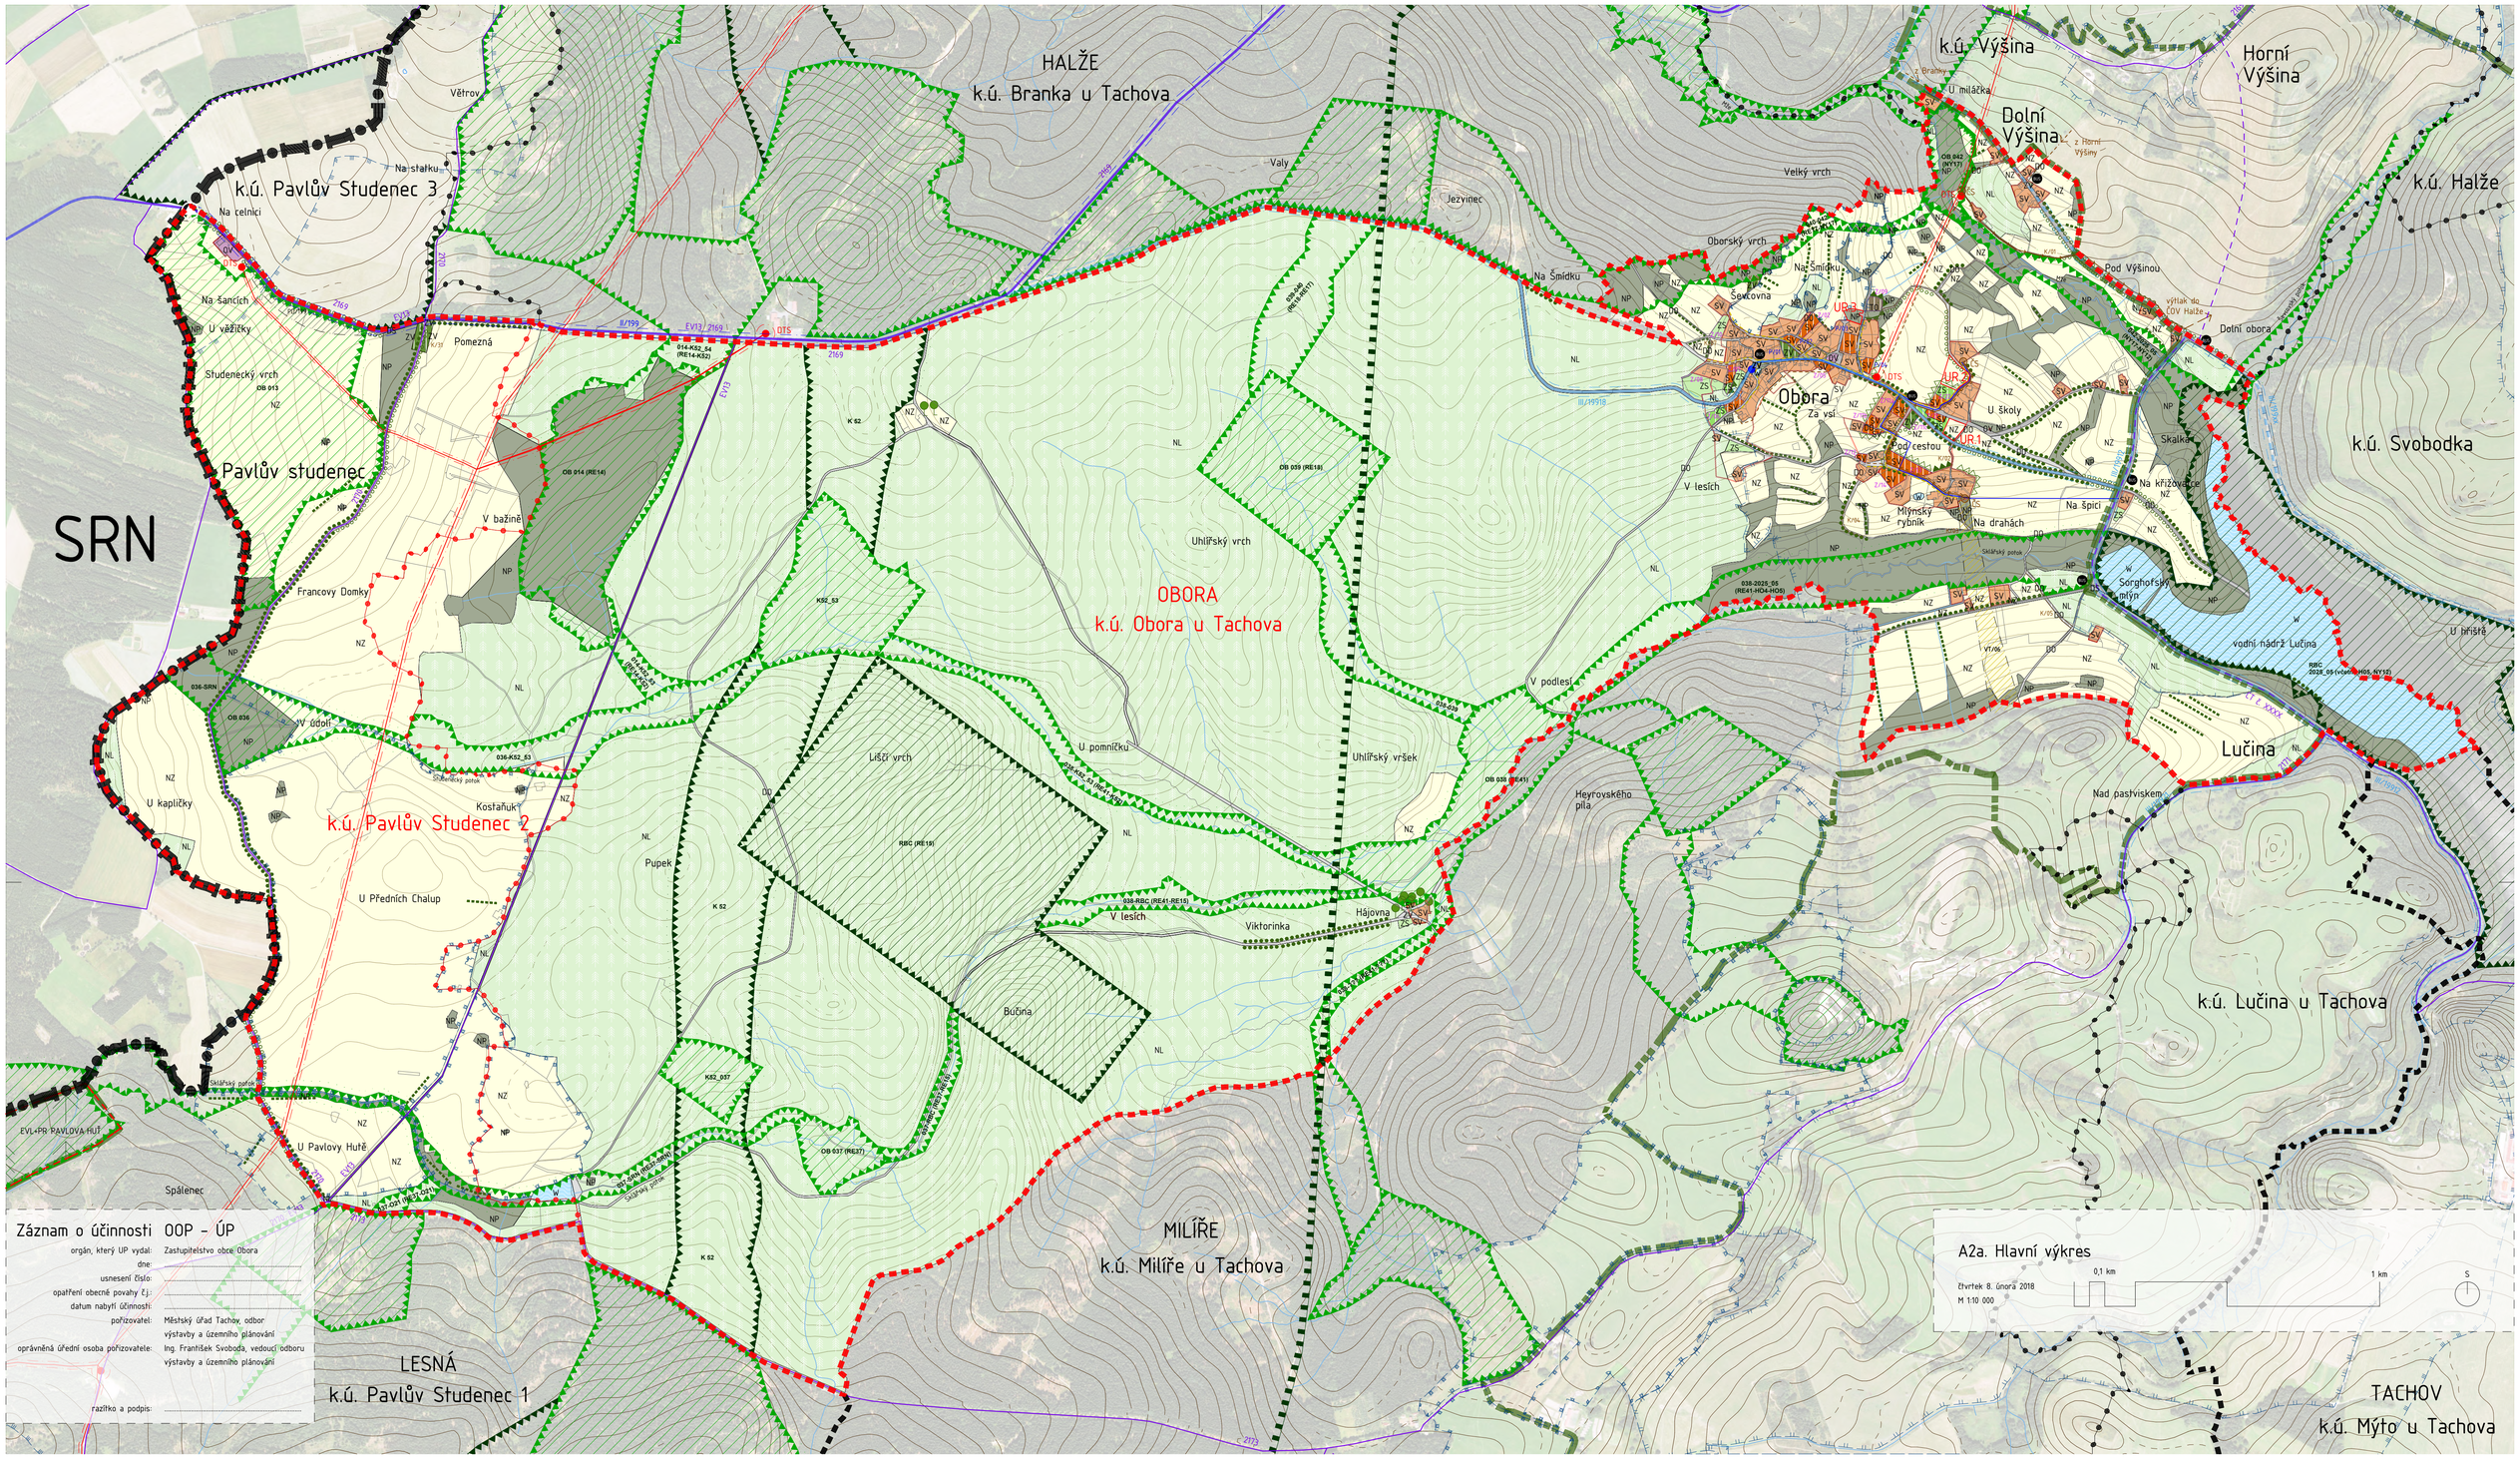

ZÁKLADNÍ INFORMACE

- Státní hranice
- Hranice katastru obce Obora / sousedních obcí
- Hranice katastrálního území v rámci řešeného území / mimo řešené území

ZÁKLADNÍ ČLENĚNÍ ÚZEMÍ

- Hranice zastavěného území k 1. 1. 2017
- P/01 — Plochy přestavby
- Z/01 — Zastavitelné plochy
- K/01 — Plochy změn v krajině
- UR.1 — Územní rezervy

PLOCHY S ROZDÍLNÝM ZPŮSOBEM VYUŽITÍ

OV	Občanské vybavení
SV	Smíšené bydlení venkovské
VI	Technická infrastruktura - odpadové hospodářství
ZV	Zeleň veřejných prostranství
ZS	Zeleň soukromá a vyhrazená
DO	Doprava ostatní
DS	Doprava silniční
NZ	Plochy zemědělské
NP	Plochy přírodní
NL	Plochy lesní
W	Plochy vodní a vodohospodářské

KRAJINA

- Strom památný / významný
- Stromořadí
- Rozhraní sídla doprovázené vzrostlou zelení
- Meze

ÚZEMNÍ SYSTÉM EKOLOGICKÉ STABILITY

- Nadregionální biokoridor - osa
- Nadregionální biokoridor - ochranná zóna
- Regionální biocentrum funkční
- Lokální biocentrum funkční
- Lokální biokoridor funkční

OCHRANA PŘÍRODY A KRAJINY

- EVL+PR — Maloplošná zvláště chráněná území a evropsky významná lokality soustavy Natura 2000
- Hranice CHKO Český les (uvnitř) a Přírodní park Český les (vně)

VODNÍ HOSPODÁŘSTVÍ

- Vodní tok
- Pásmo hygienické ochrany vn Lučina I. stupeň / II. stupeň / II. stupeň diferencované ochrany / III. stupeň (většina území obce vyjma oblasti u čerpací stanice)

DOPRAVNÍ INFRASTRUKTURA

- Silniční hraniční přechod
- Autobusová zastávka
- II/199 — Silnice II. třídy včetně ochranného pásma
- P0/99 — Koridor pro silnici II. třídy
- Silnice III. třídy včetně ochranného pásma
- 2171 — Cyklotrasa

TECHNICKÁ INFRASTRUKTURA

- Vodovod
- Zařízení na vodovodní síti (zdroj a vodojem)
- Plynovod - vedení STL / koridor pro plynovod STL šíře max. 100 m mimo zastavěné území
- Kanalizace - gravitační
- Kanalizace - tlaková
- ČS — Zařízení na kanalizační síti (ČS - čerpací stanice, ČOV - čistírna odpadních vod)
- Vedení VN včetně ochranného pásma
- DTS — Zařízení na vedení VN (DTS - distribuční trafostanice)

Územní plán Obora

fáze: -

pořizovatel: Městský úřad Tachov, odbor výstavby a územního plánování, Hornická 1695, 347 01, Tachov

objednatel: obec Obora, Obora 57, 347 01, Tachov

zpracovatel: Ing. arch. Michal Kuzemenský, re:architekti, kancelář: Milady Horákové 24, 170 00, Praha 7

autoři:
Ing. arch. Michal Kuzemenský / zodpovědný projektant ČKA 02654 - urbanismus
MgA. Ida Chuchlíková, Ing. arch. David Pavlíšta, MgA. Ondřej Synek, Ing. arch. Jan Vlach, Ing. arch. Jiří Žid / projektant - urbanismus

profese:
Ing. Lenka Cihelková / zodp. projektant energetika
Ing. Jan Dřevíkovský / zodp. projektant krajina
Ing. Jaroslav Knotek / zodp. projektant technická infrastruktura
Ing. Květoslav Syrový / zodp. projektant doprava

re:
studio@rearchitekti.cz
www.rearchitekti.cz

PLZEŇSKÝ KRAJ
Akce "Územní plán Obora" byla spolufinancována z Programu stabilizace a obnovy venkova Plzeňského kraje 2015.