


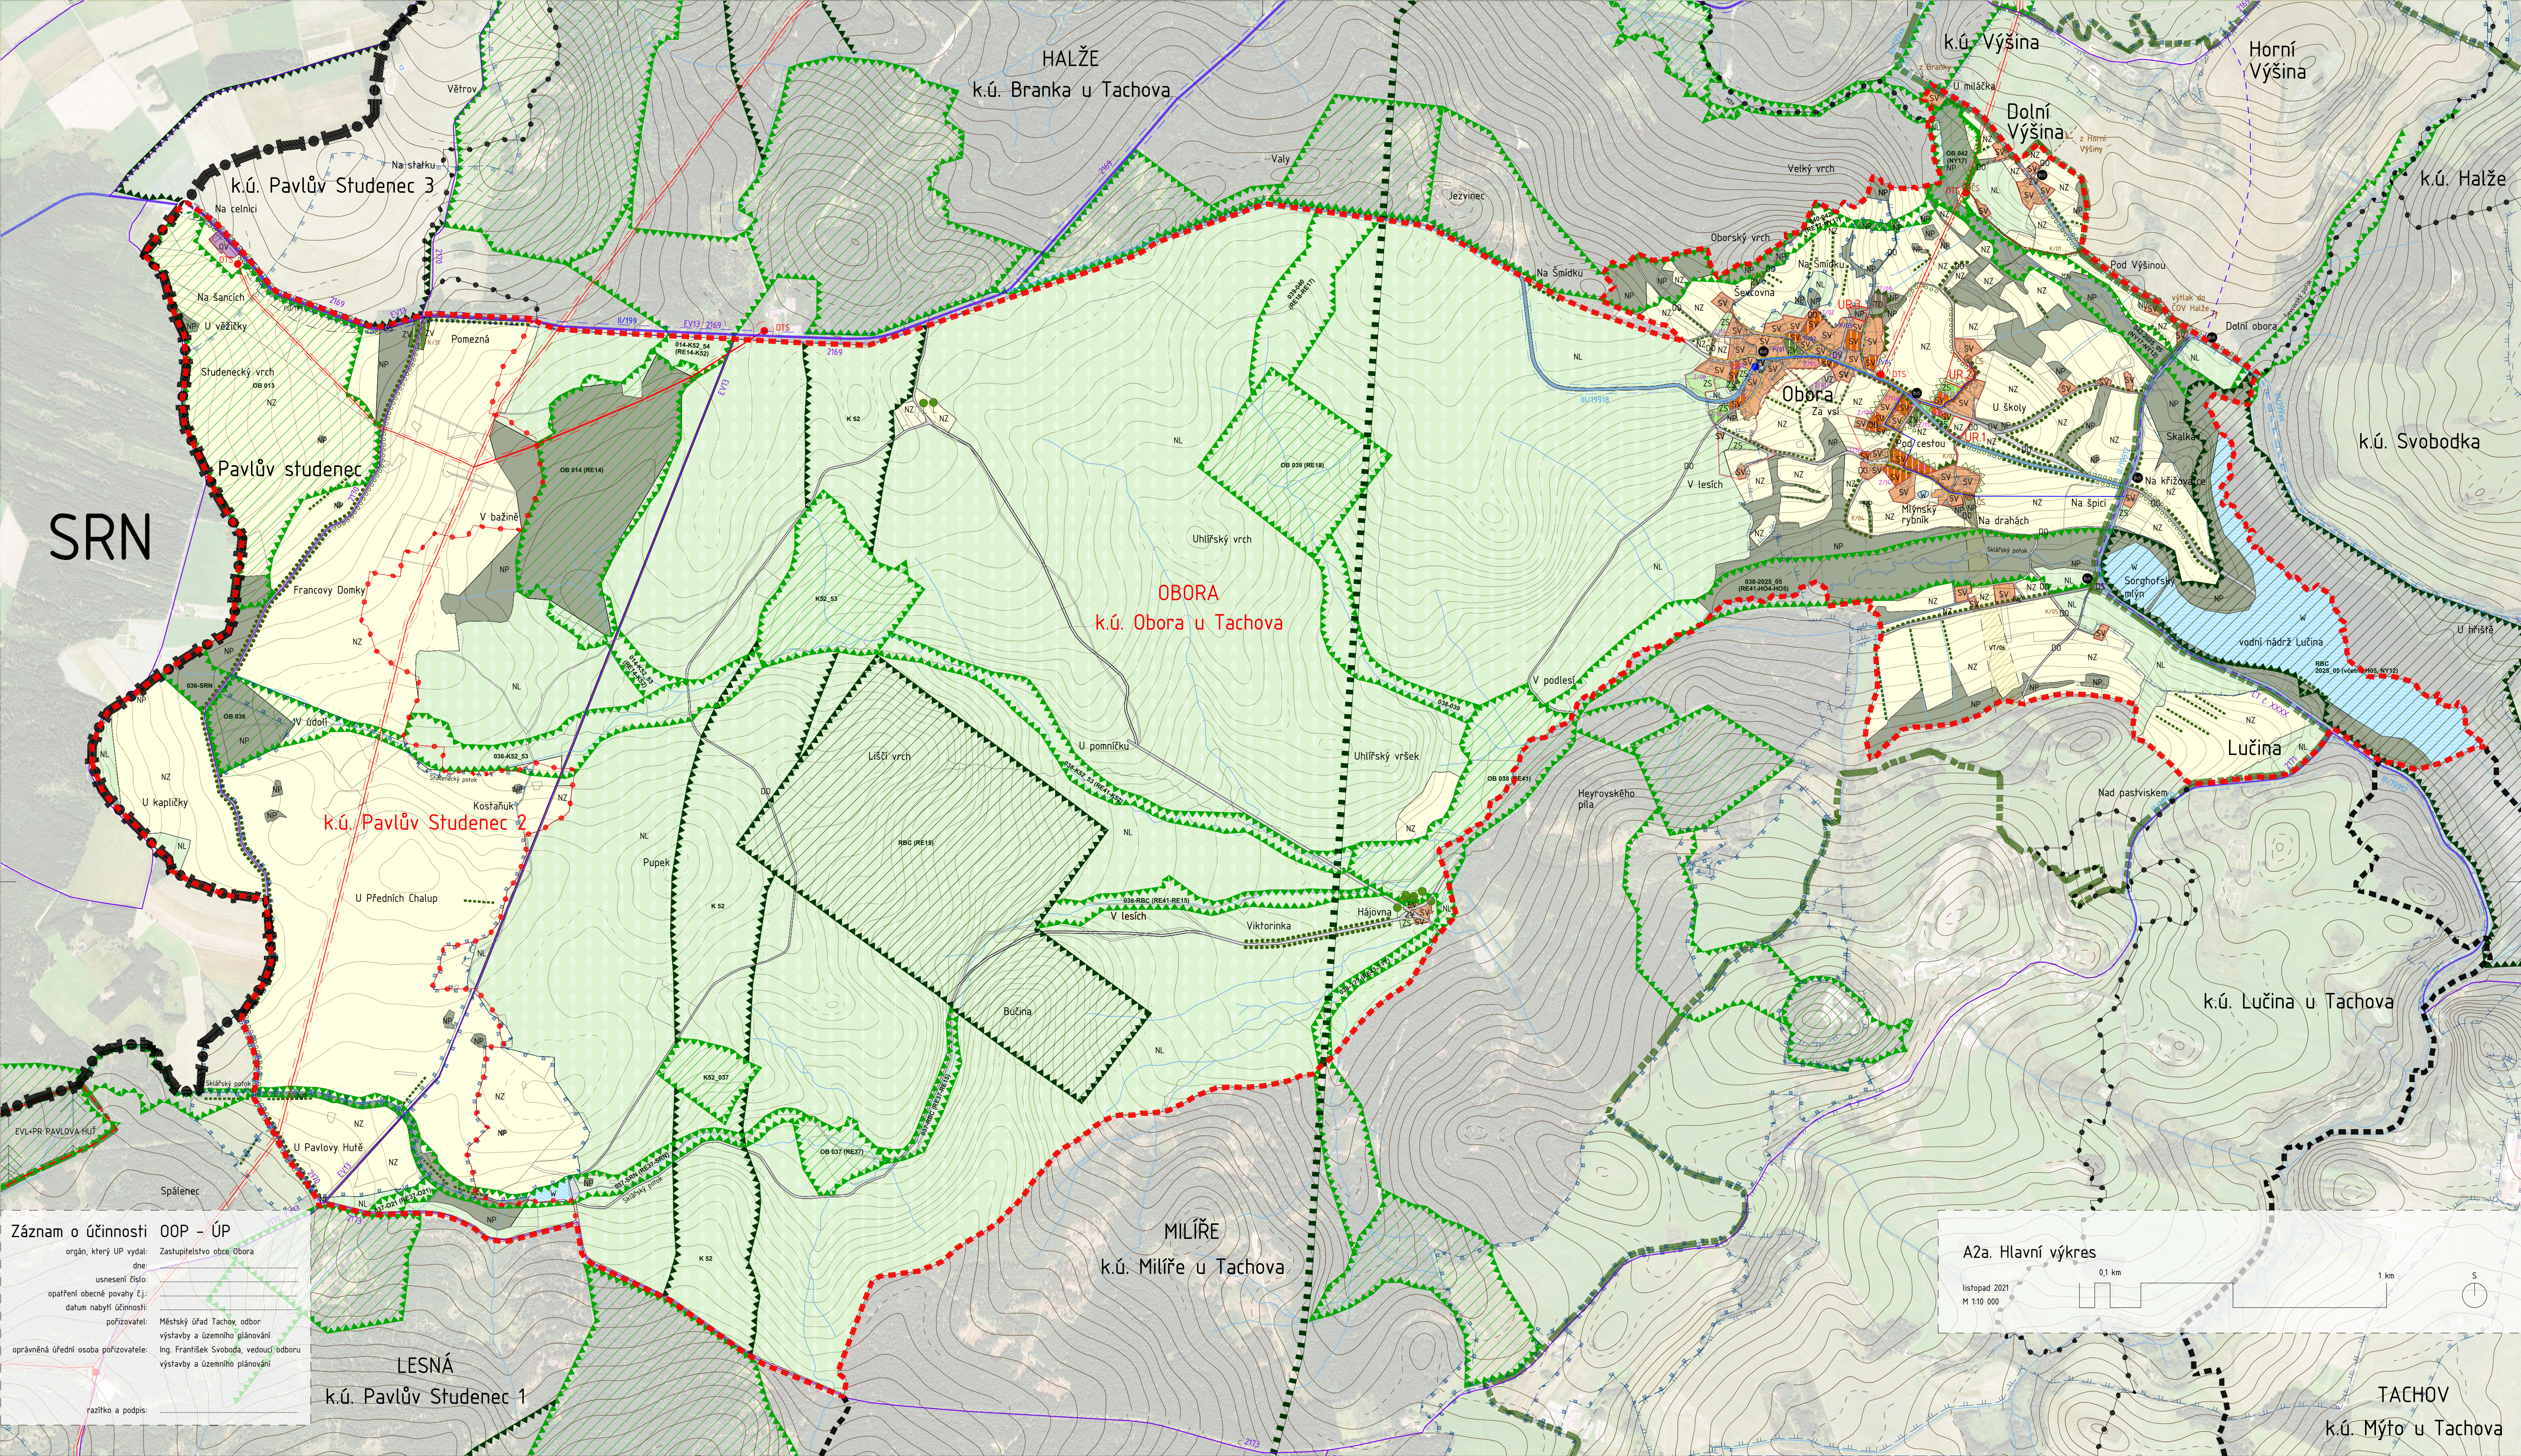

Záznam o účinnosti OOP - ÚP

orgán, který ÚP vydal: Zastupitelstvo obce Obora

dne: usnesení číslo

opatření obecní povahy tj.: datum nabytí účinnosti: pořízovatel: Městský úřad Tachov, odbor výstavby a územního plánování

oprávněná úřední osoba pořizovatele: Ing. František Svoboda, vedoucí odboru výstavby a územního plánování

razítko a podpis:

A2a. Hlavní výkres

listopad 2021

M 1:10 000

0,1 km

1 km

S

ZÁKLADNÍ INFORMACE

Státní hranice

Hranice katastru obce Obora / sousedních obcí

Hranice katastrálního území v rámci řešeného území / mimo řešené území

ZÁKLADNÍ ČLENĚNÍ ÚZEMÍ

Hranice zastavěného území k 1.1.2017

Plochy přestavby

Zastavitelné plochy

Plochy změn v krajině

Územní rezervy

PLOCHY S ROZLIČNÝM ZPŮSOBEM VYUŽITÍ

OV Občanské vybavení

SV SV Smlouvené bydlení venkovské

VZ Výroba zemědělská

ZV Zeleň veřejných prostranství

ZS Zeleň soukromá a vyhrazená

DO Doprava ostatní

DS Doprava silniční

NZ Plochy zemědělské

Plochy přírodní

Plochy lesní

W Plochy vodní a vodohospodářské

KRAJINA

Strom památný / významný

Stromořadí

Rozhraní sídla doprovázené vzrostlou zelení

Meze

ÚZEMNÍ SYSTÉM

Ekologické stability

Nadregionální biokoridor - osa

Nadregionální biokoridor - ochranná zóna

Regionální biocentrum funkční

Lokální biocentrum funkční

Lokální biokoridor funkční

OCHRANA PŘÍRODY A KRAJINY

EVLP Maloplošná zvláště chráněná území a evropsky významná lokality soustavy Natura 2000

Hranice CHKO Český les (uvnitř) a Přírodní park Český les (vně)

VODNÍ HOSPODÁŘSTVÍ

Vodní tok

Pásmo hygienické ochrany vn Lučina I. stupeň / II. stupeň / III. stupeň (včetně území obce vyjma oblastí u čerpačnice)

DOPRAVNÍ INFRASTRUKTURA

Silniční hraniční přechod

Autobusová zastávka

Silnice II. třídy včetně ochranného pásma

Koridor pro silnici II. třídy

Silnice III. třídy včetně ochranného pásma

Cyklotrasa

TECHNICKÁ INFRASTRUKTURA

Vodovod

Zařízení na vodovodní síti (zdroj a vodojem)

Plynovod - vedení STL / koridor pro plynovod STL

Síťe max. 100 m mimo zastavěné území

Kanalizace - gravitační

Kanalizace - tlaková

Zařízení na kanalizační síti (ČS - čerpačnice, ČOV - čistírna odpadních vod)

Vedení VN včetně ochranného pásma

Zařízení na vedení VN (DTS - distribuční trafostanice)

Územní plán Obora

Úplné znění ÚP Obora po změně č. 2

pořízovatel: Městský úřad Tachov, odbor výstavby a územního plánování, Hornická 1695, 347 01, Tachov

objednatel: obec Obora, Obora 57, 347 01, Tachov

zpracovatel: MgA. Ondřej Synek, re-architekti, kancelář: Milady Horákové 24, 170 00, Praha 7

autorský kolektiv:

MgA. Ida Chuchliková, Ing. arch. Michal Kuzemský, Ing. arch. David Pavišiša, MgA. Ondřej Synek, Ing. arch. Jan Vlach, Ing. arch. Jiří Žid

profese:

Ing. Lenka Chelková / zodp. projektant energetika

Ing. Jan Dřevíkovský / zodp. projektant krajina

Ing. Jaroslav Knotek / zodp. projektant technická infrastruktura

Ing. Květoslav Sýrový / zodp. projektant doprava

2021